

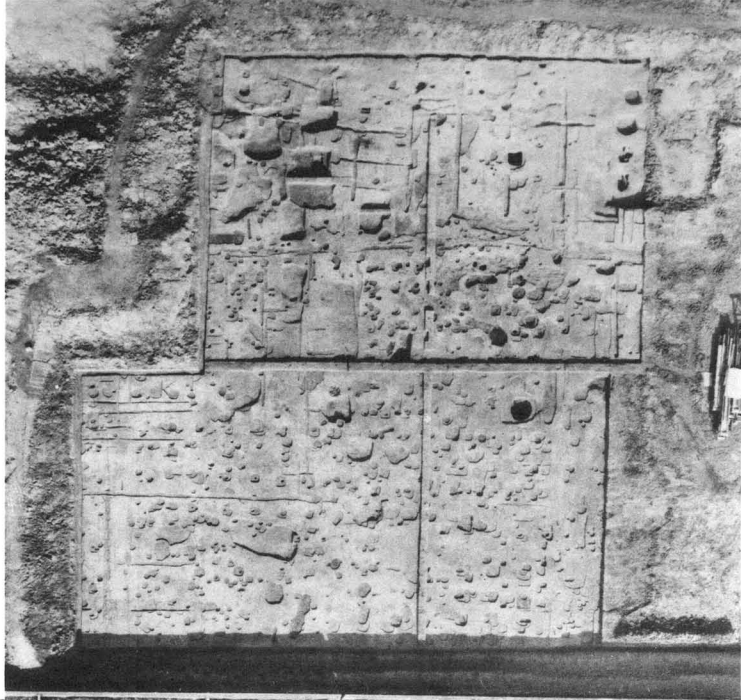
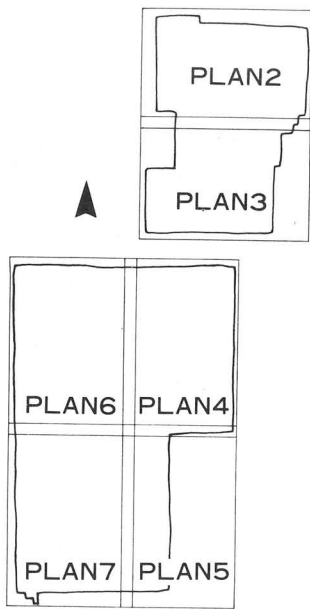
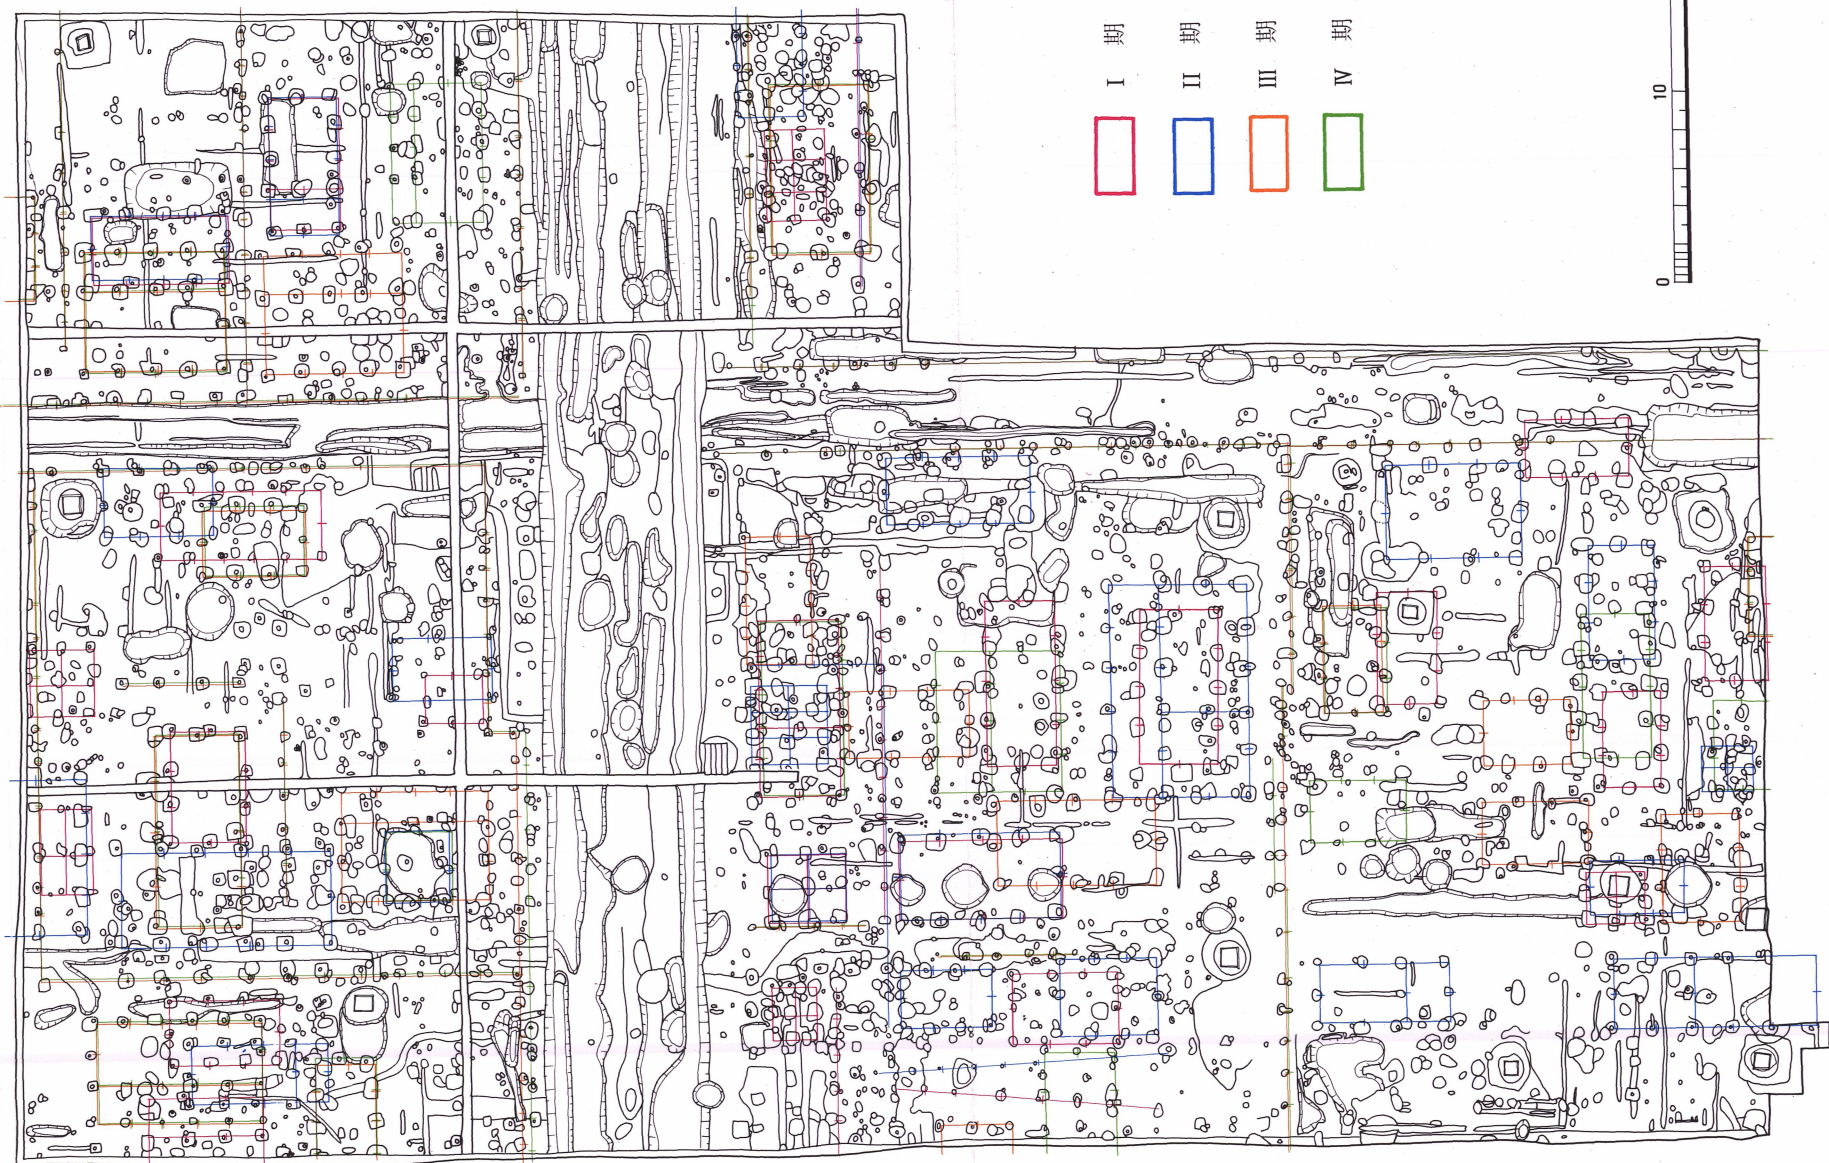



図面・写真


1. 遺構には一連番号をつけ、その前に
SA:築地・塀, SB:建物, SE:井戸,
SD:溝, SK:土坑, SF:道路, SX:
その他などの分類記号を付記する。
2. 遺構の実測は国土方眼第Ⅵ座標を基
準とし、高さの基準は標高である。
3. 遺構の寸法数字はm単位である。
4. PLAN1の実測図の縮尺は1/400で
その他は1/200である。
5. 遺物写真のPL.番号は、対向ページ
の実測図にもおよぶことにする。
ただし、写真をかかげず実測図のみ
をしめすもの、また写真に対応する
実測図が、他のページに入っている
こともある。

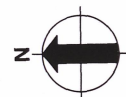


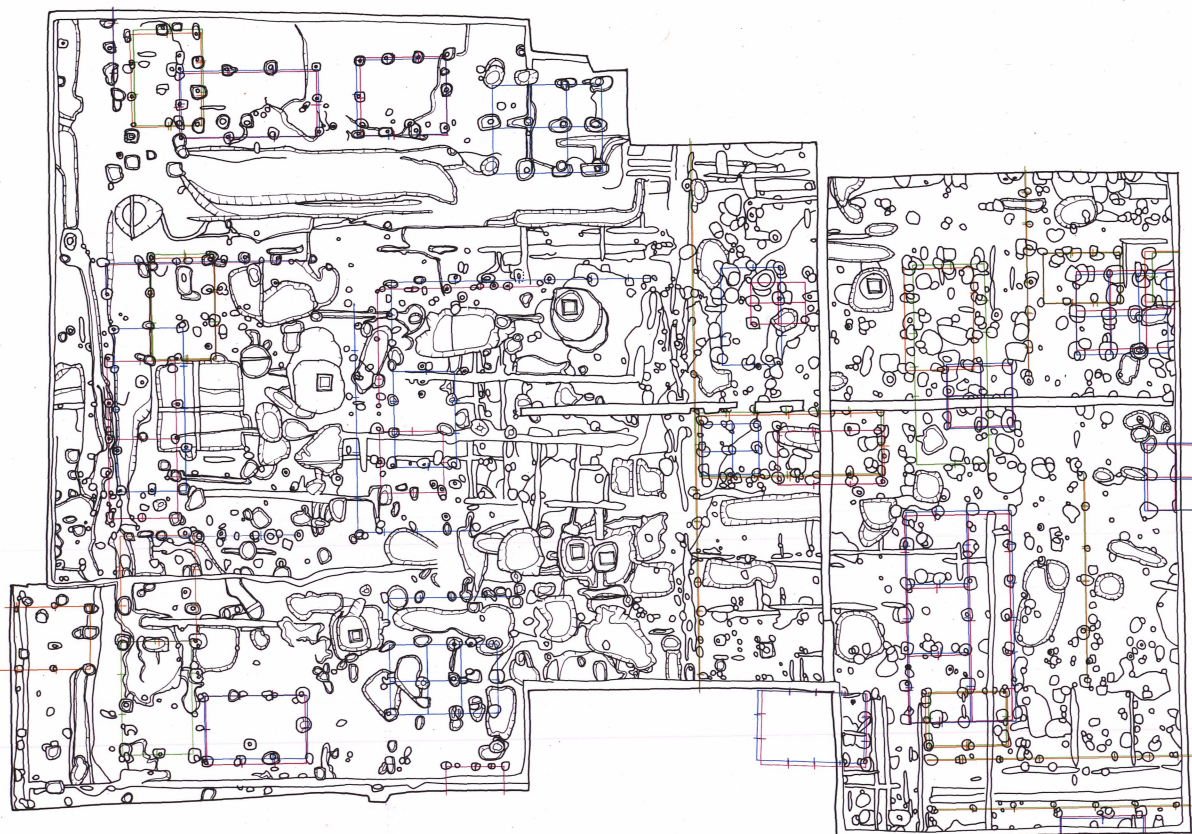


- I 期
- II 期
- III 期
- IV 期

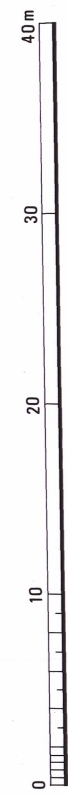


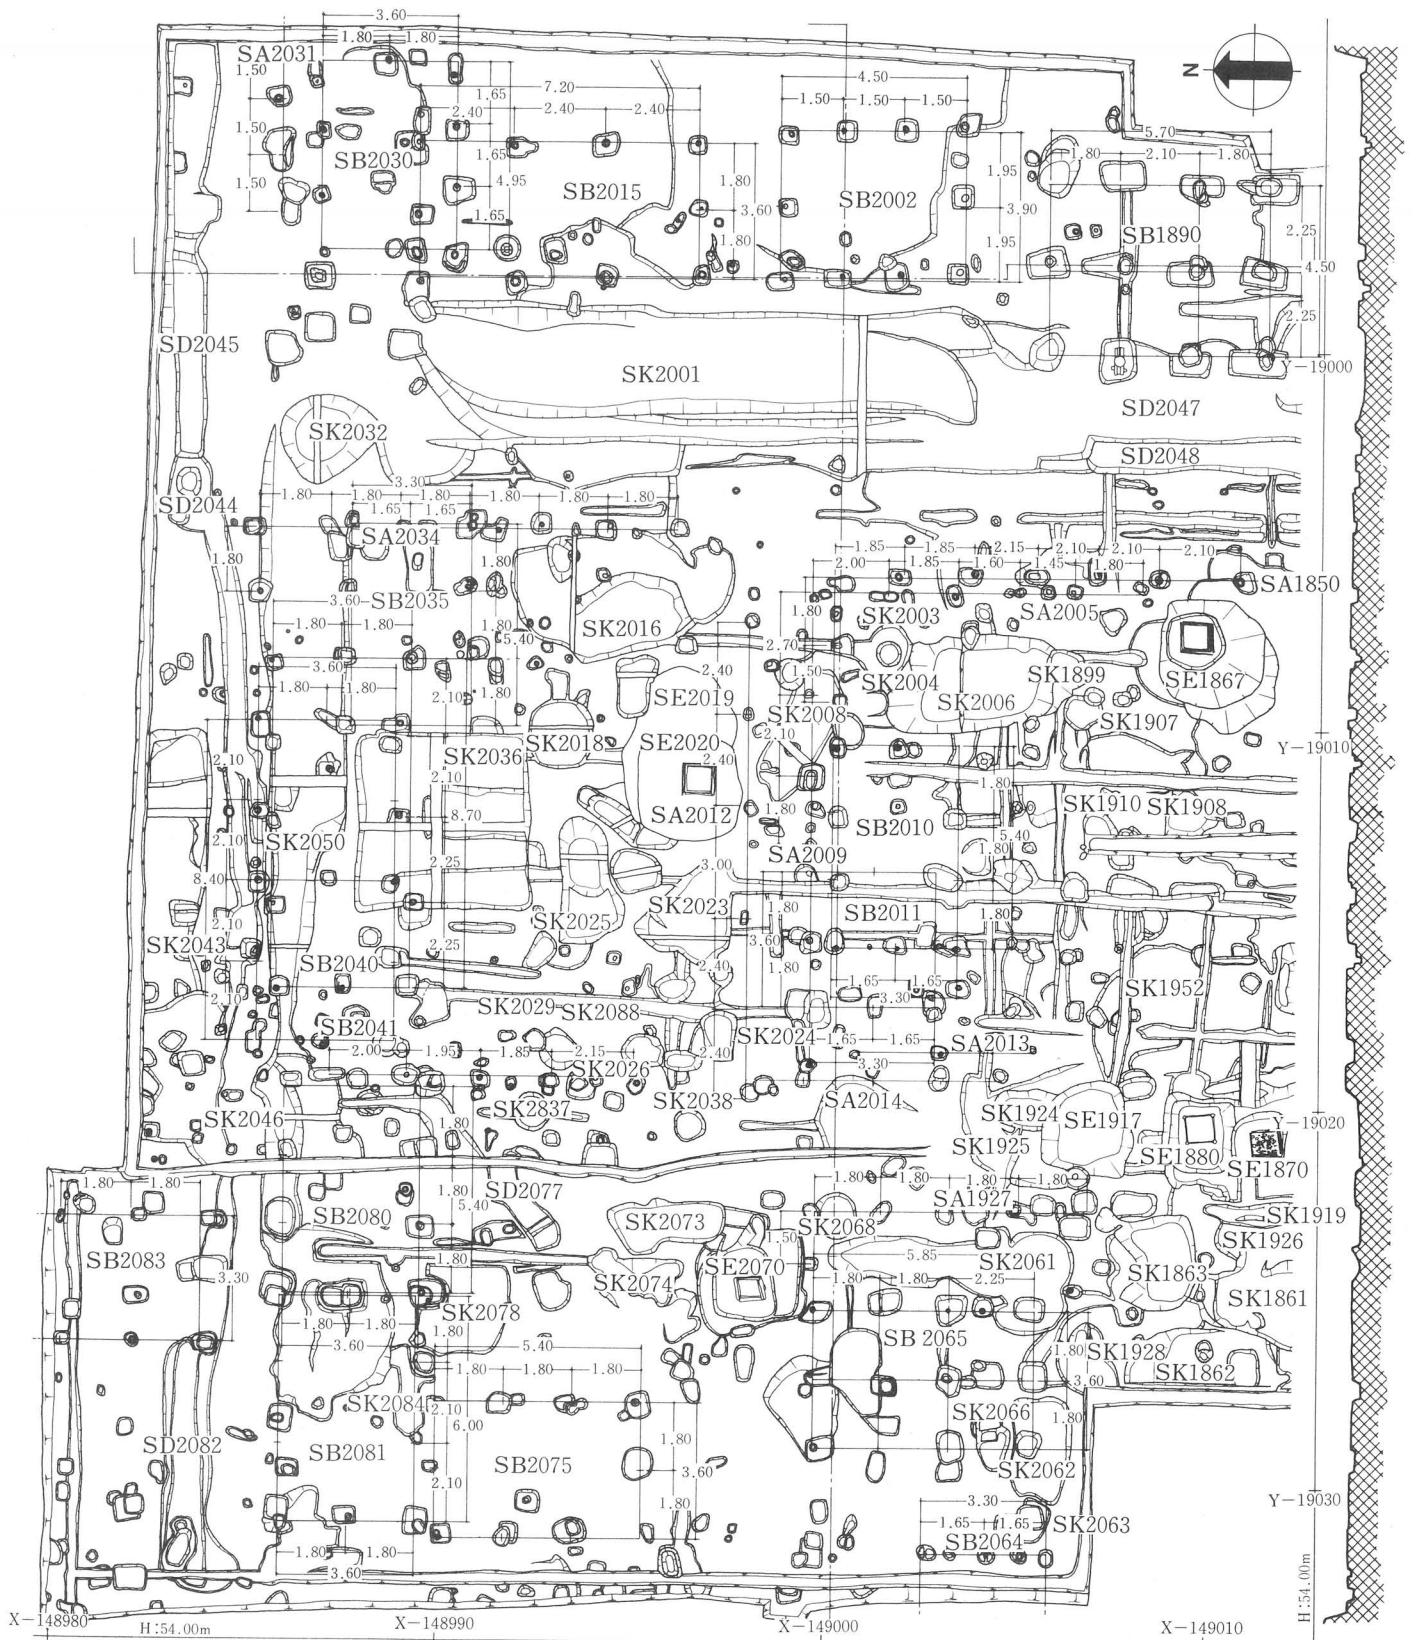


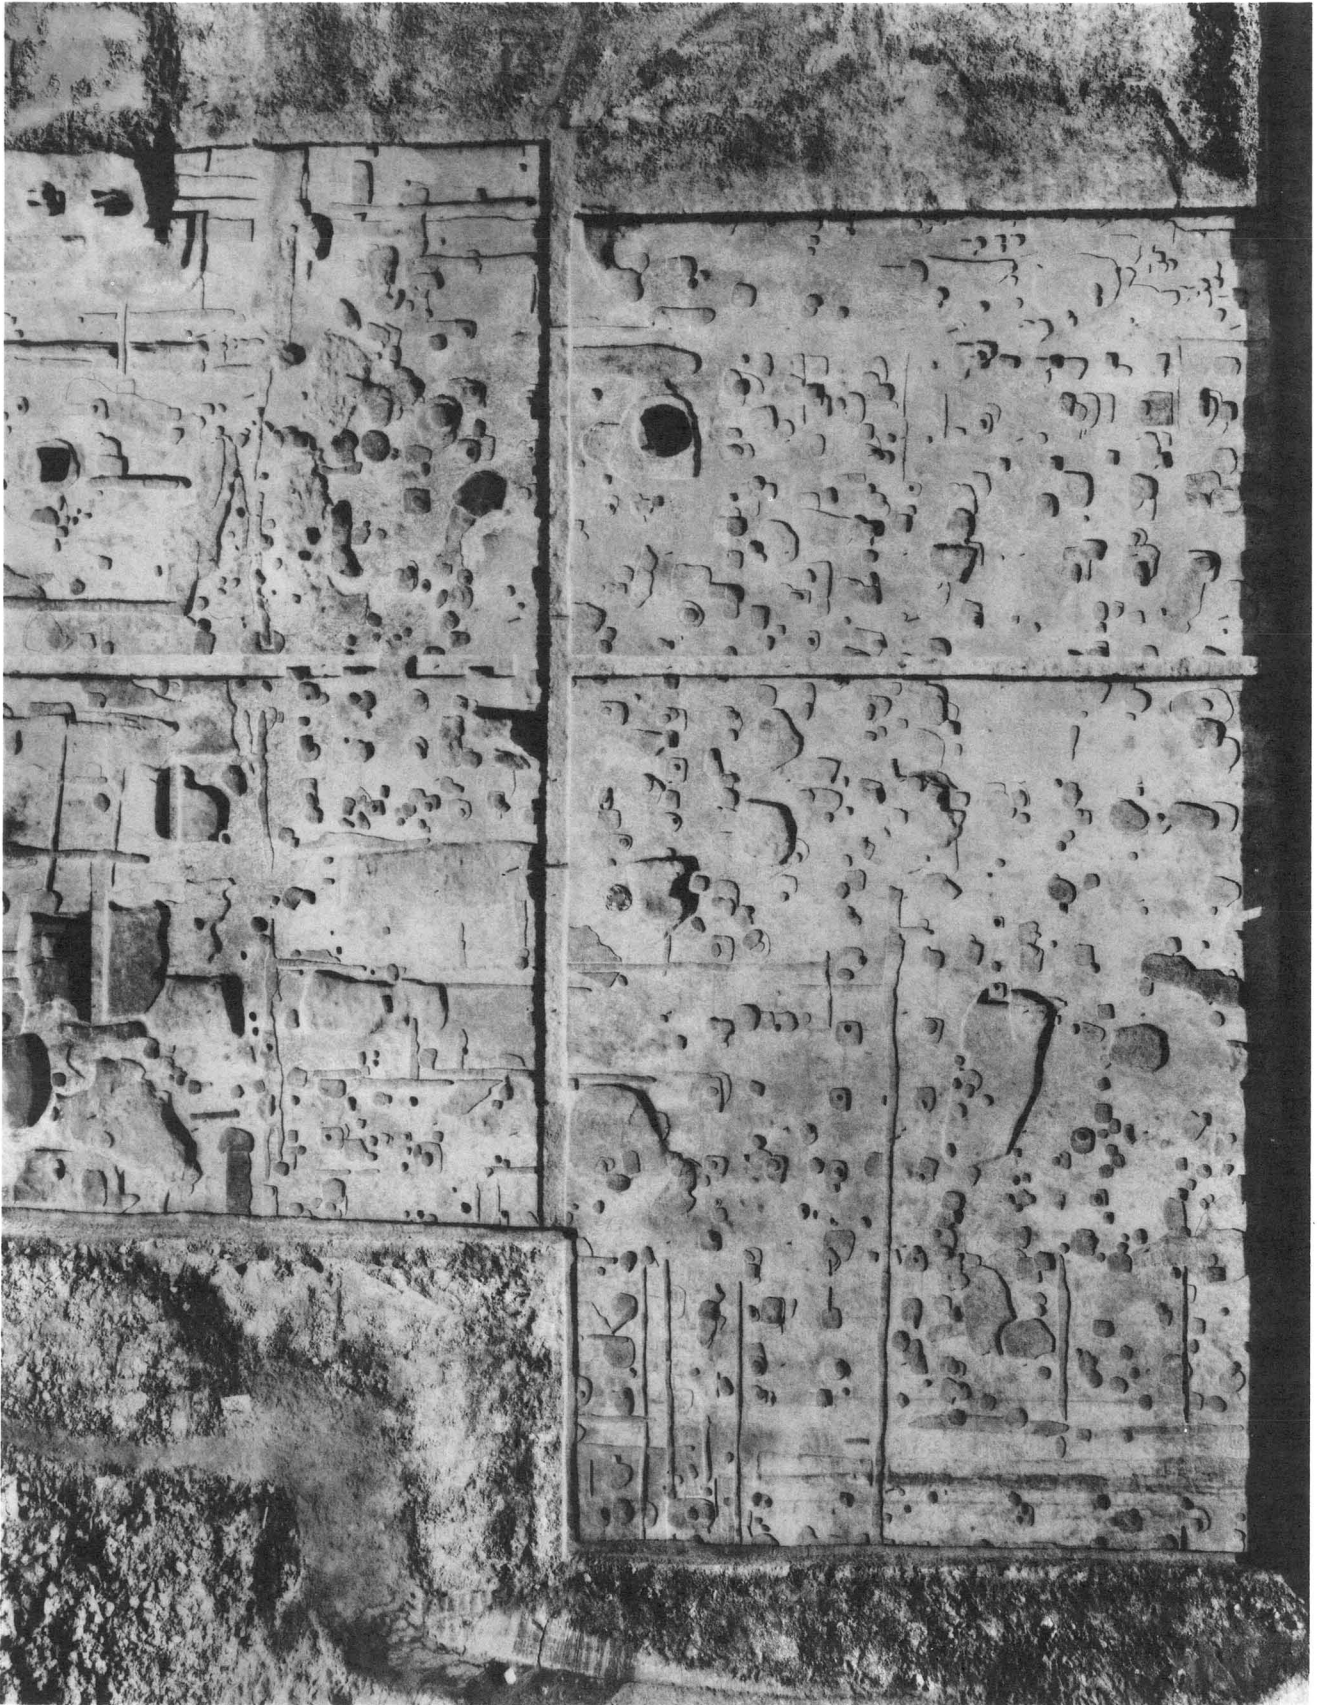


十四坪垂直写真 1/200

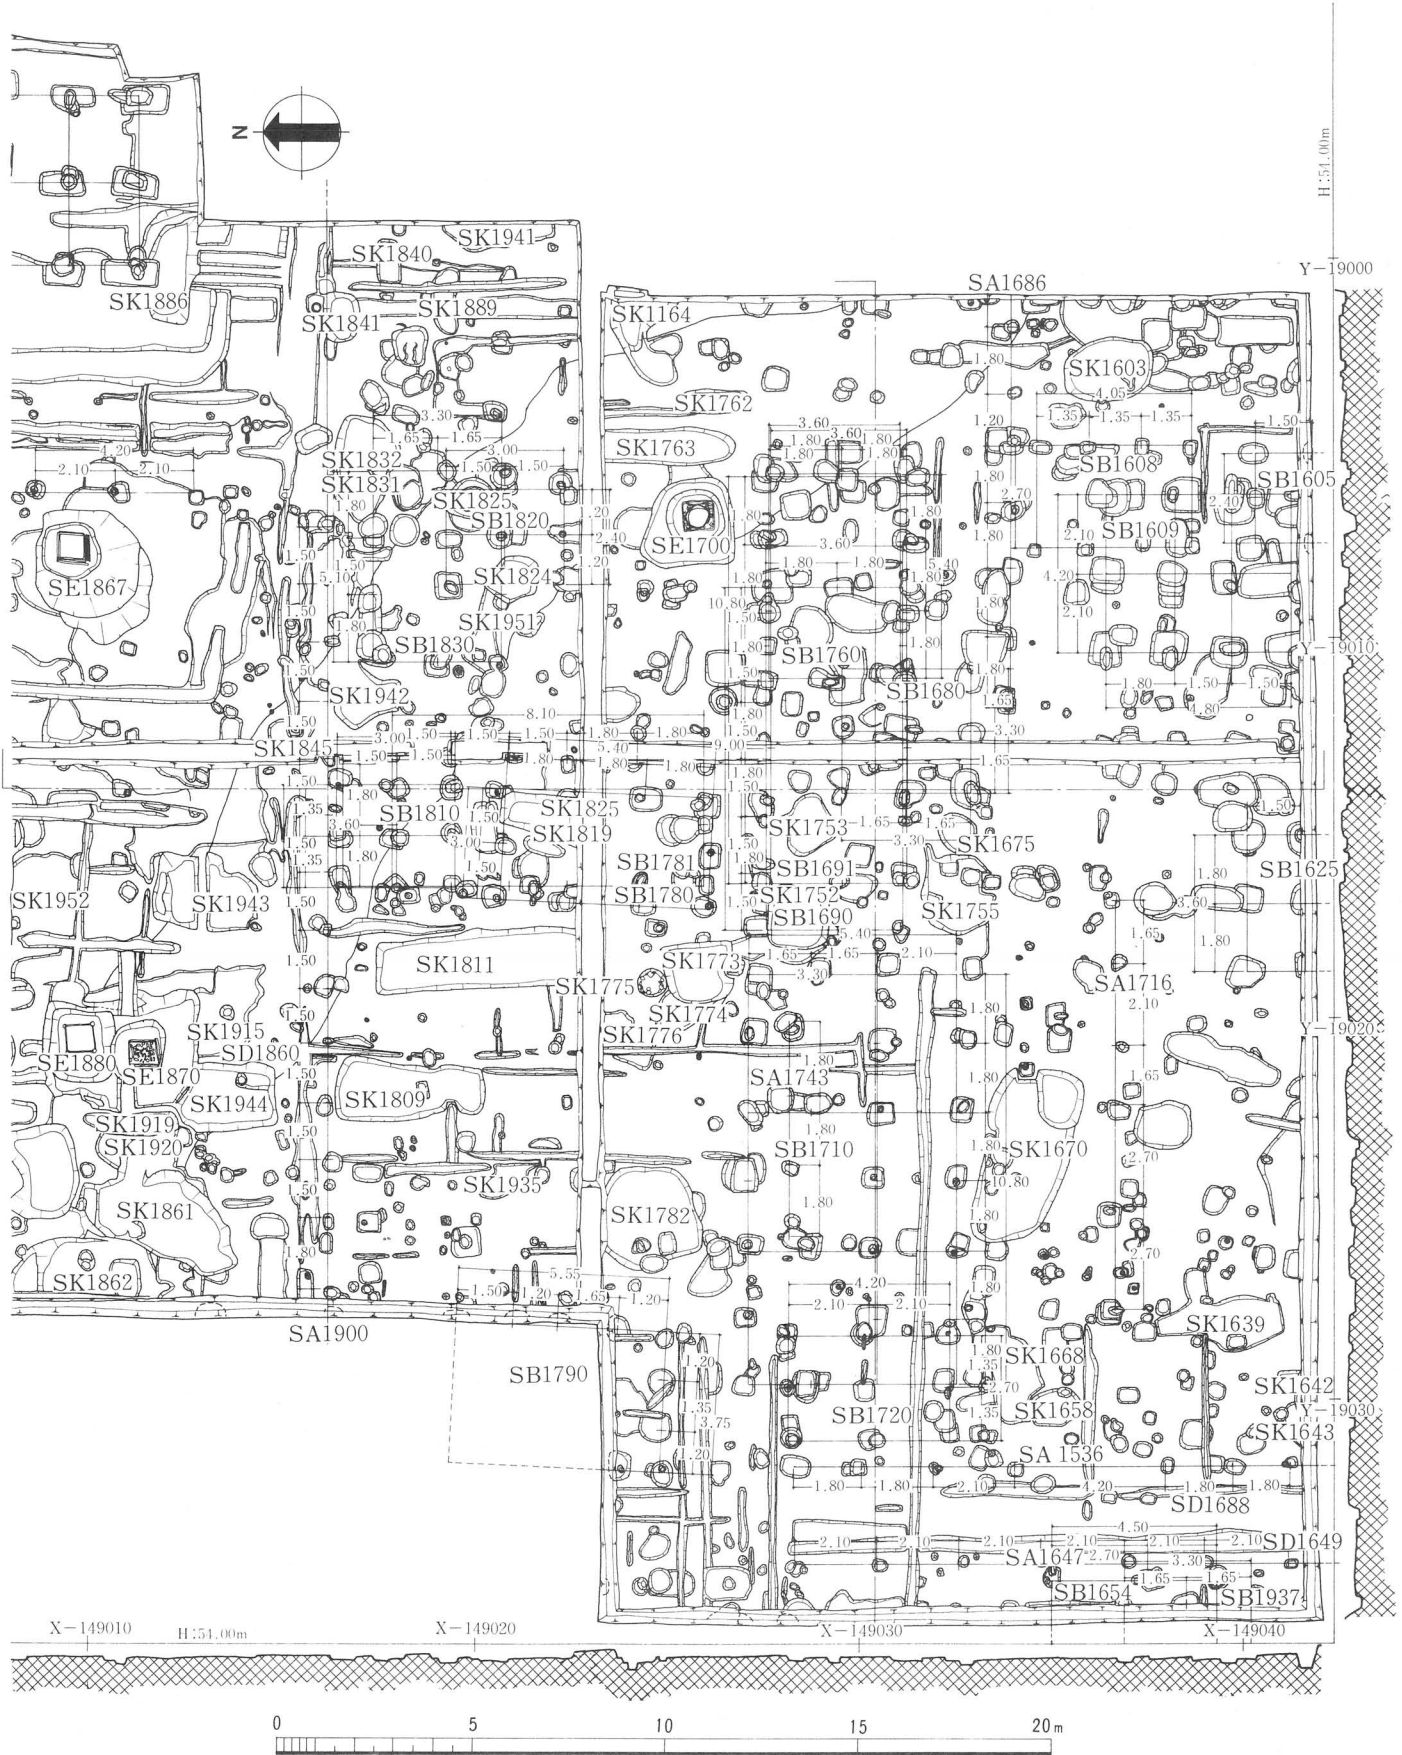


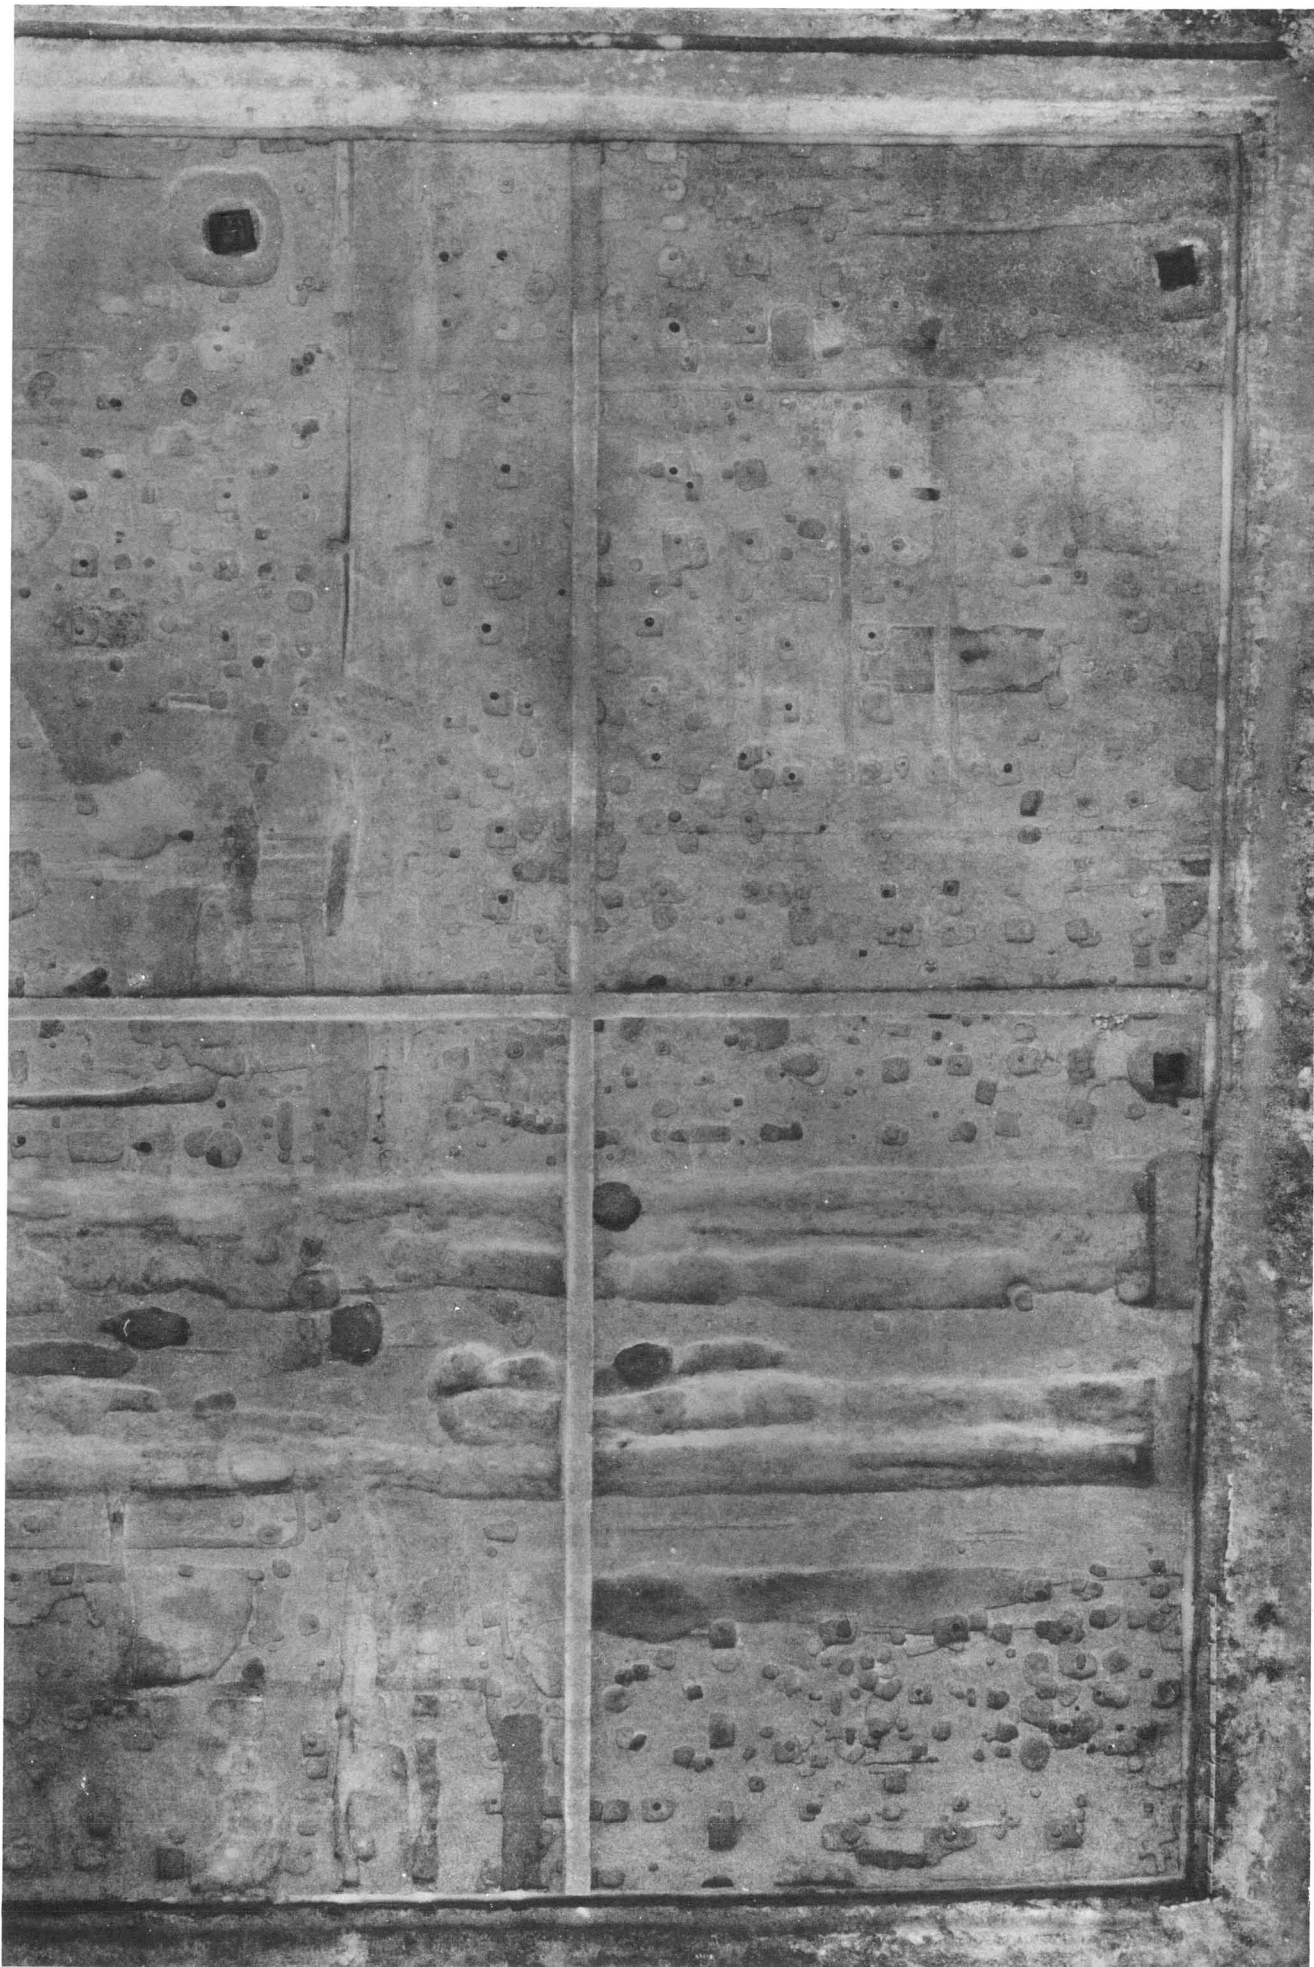


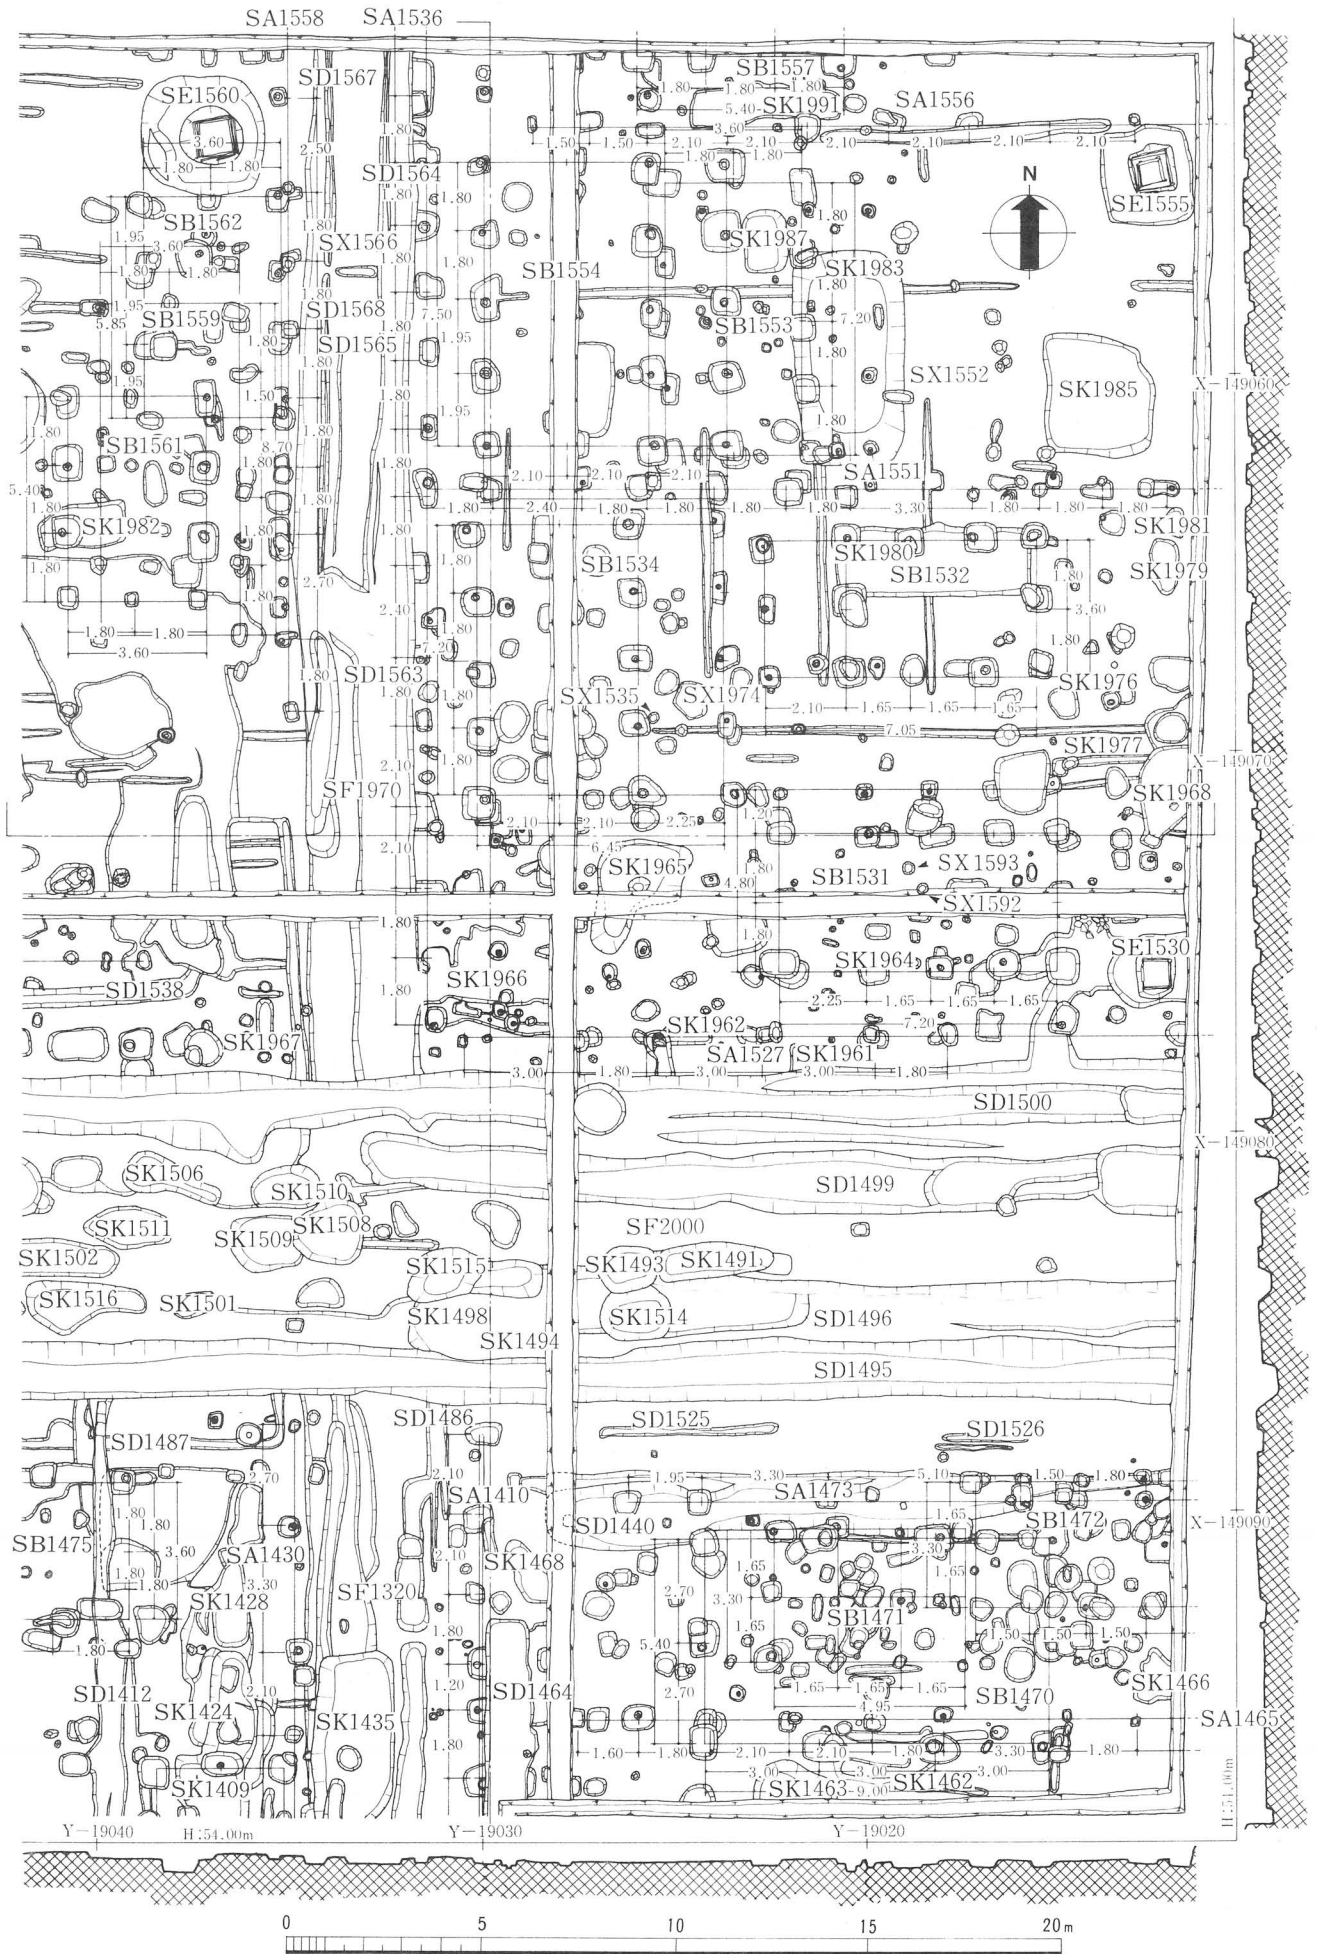


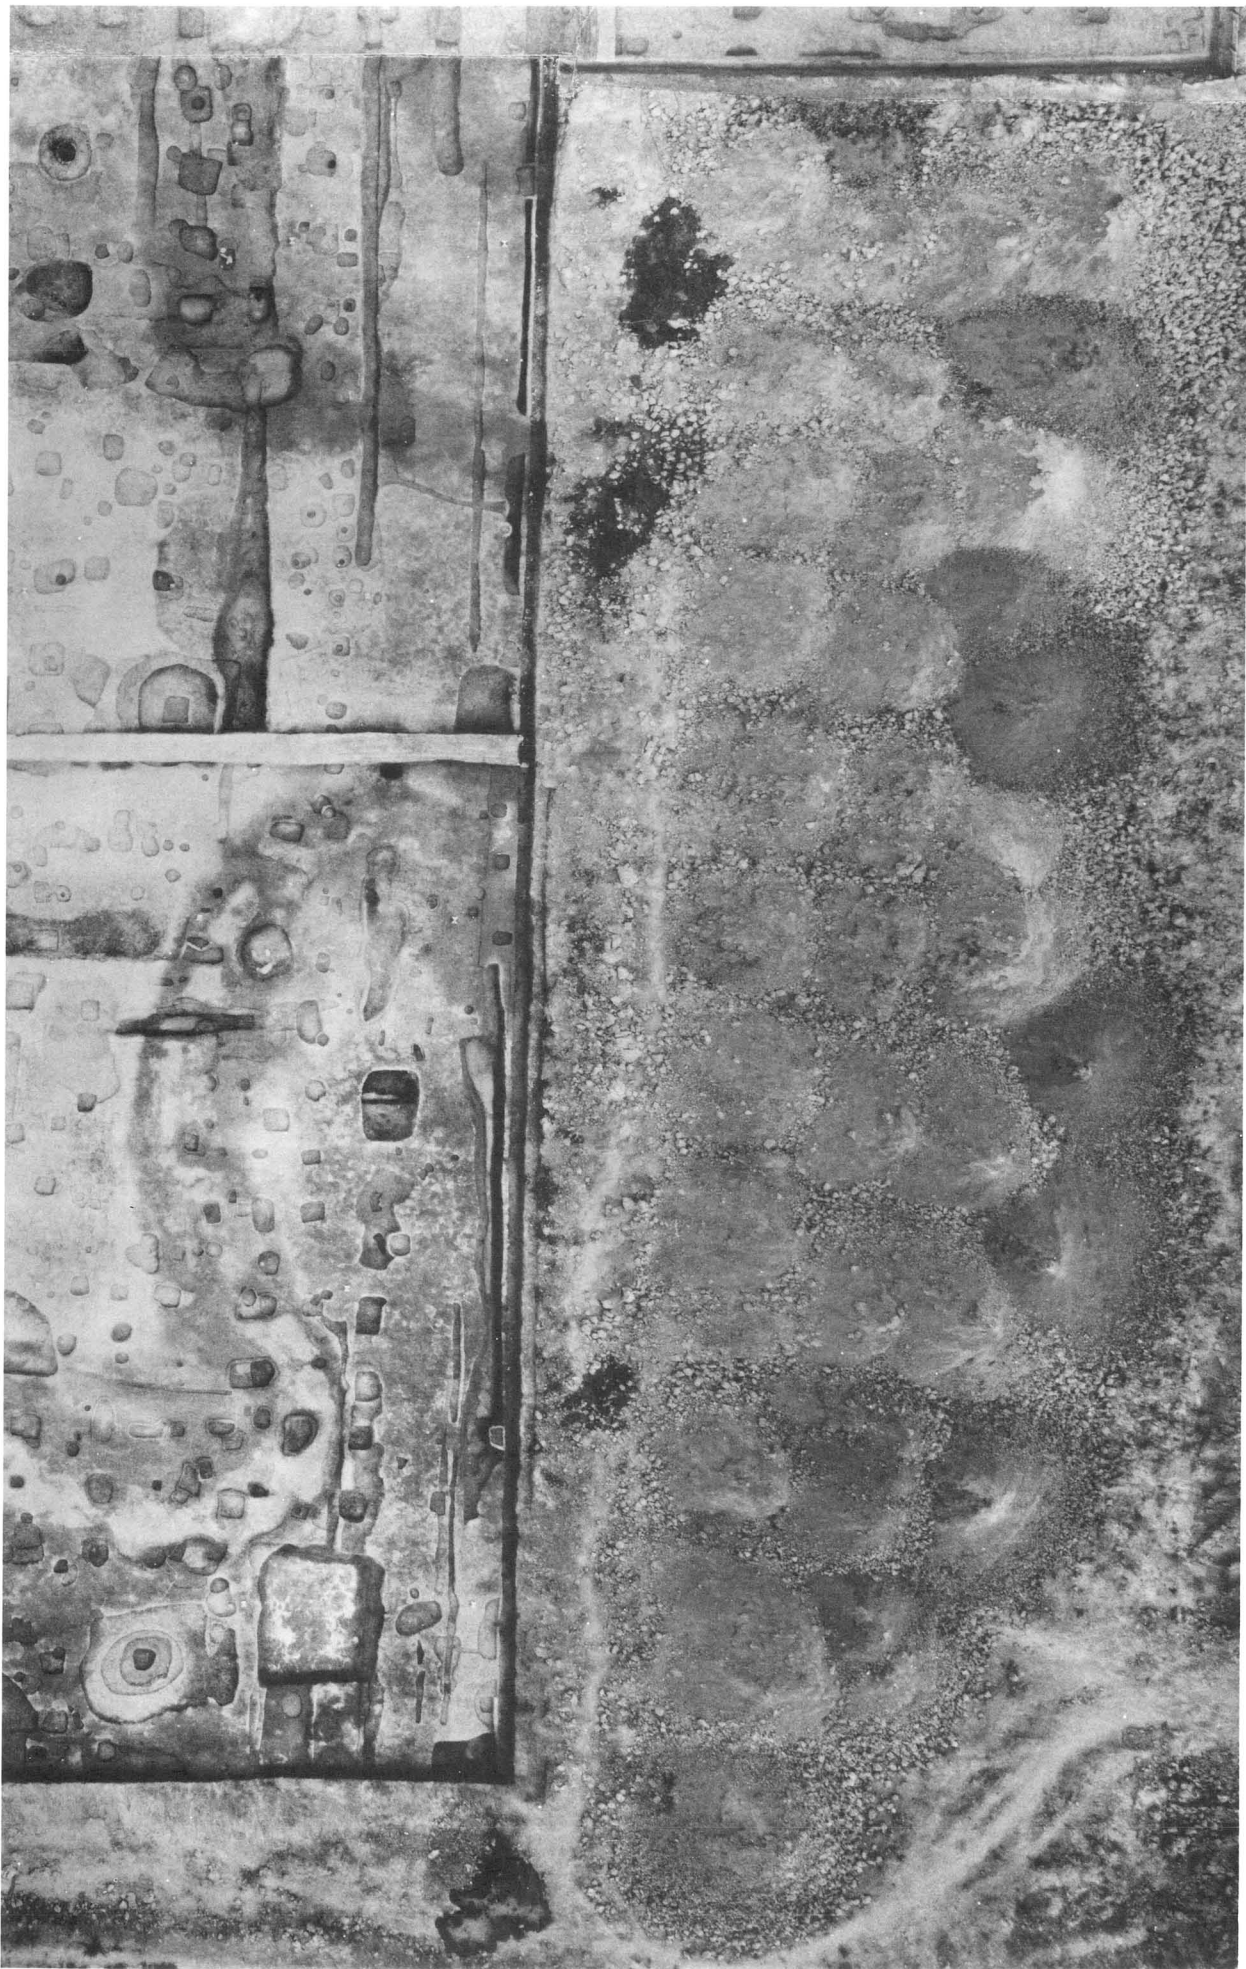

十三坪垂直写真 1/200

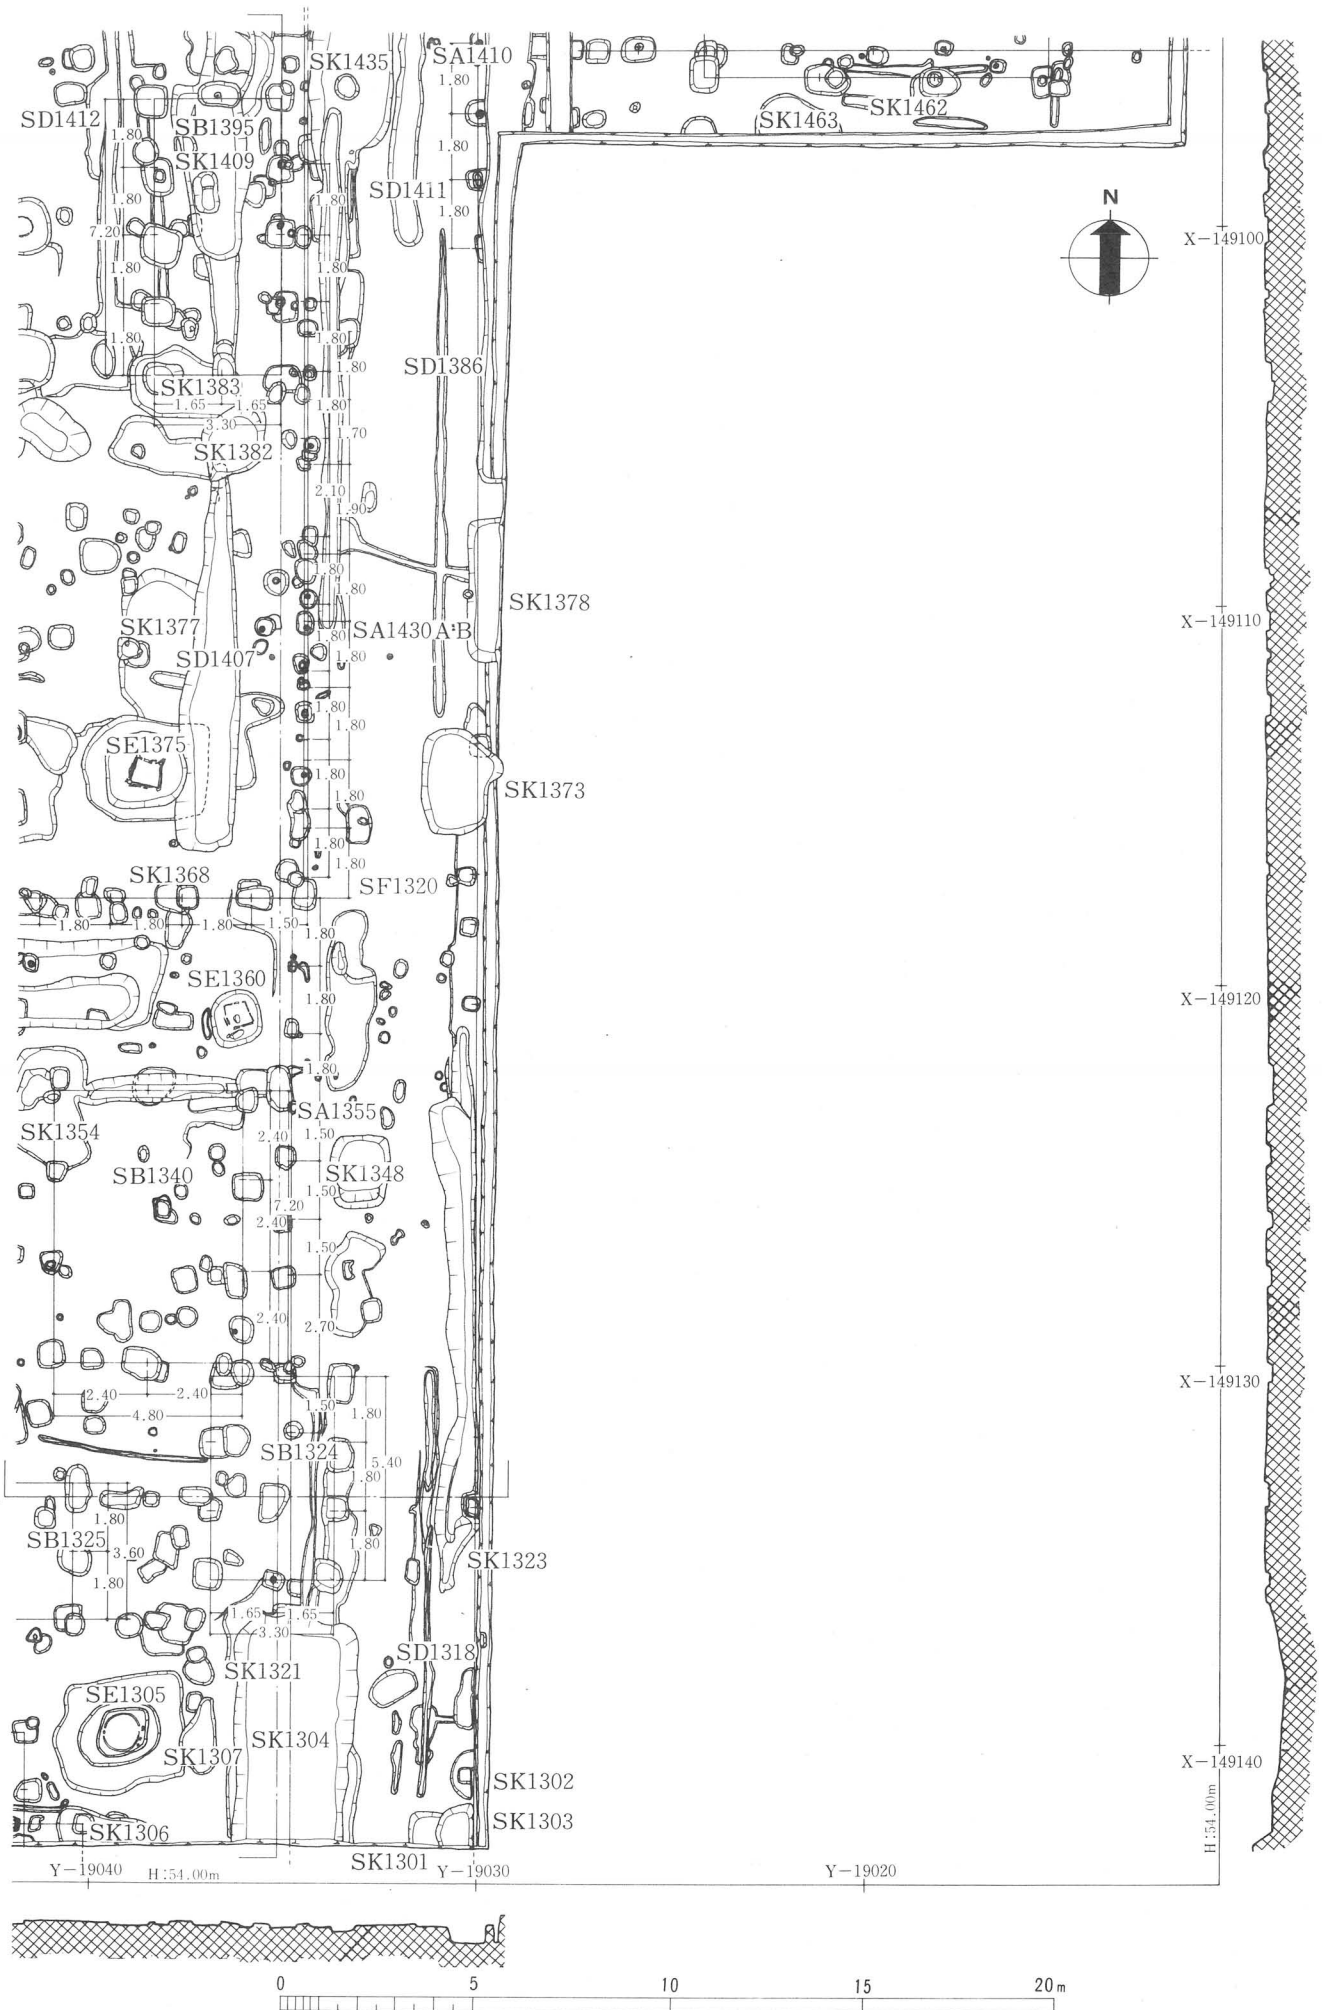


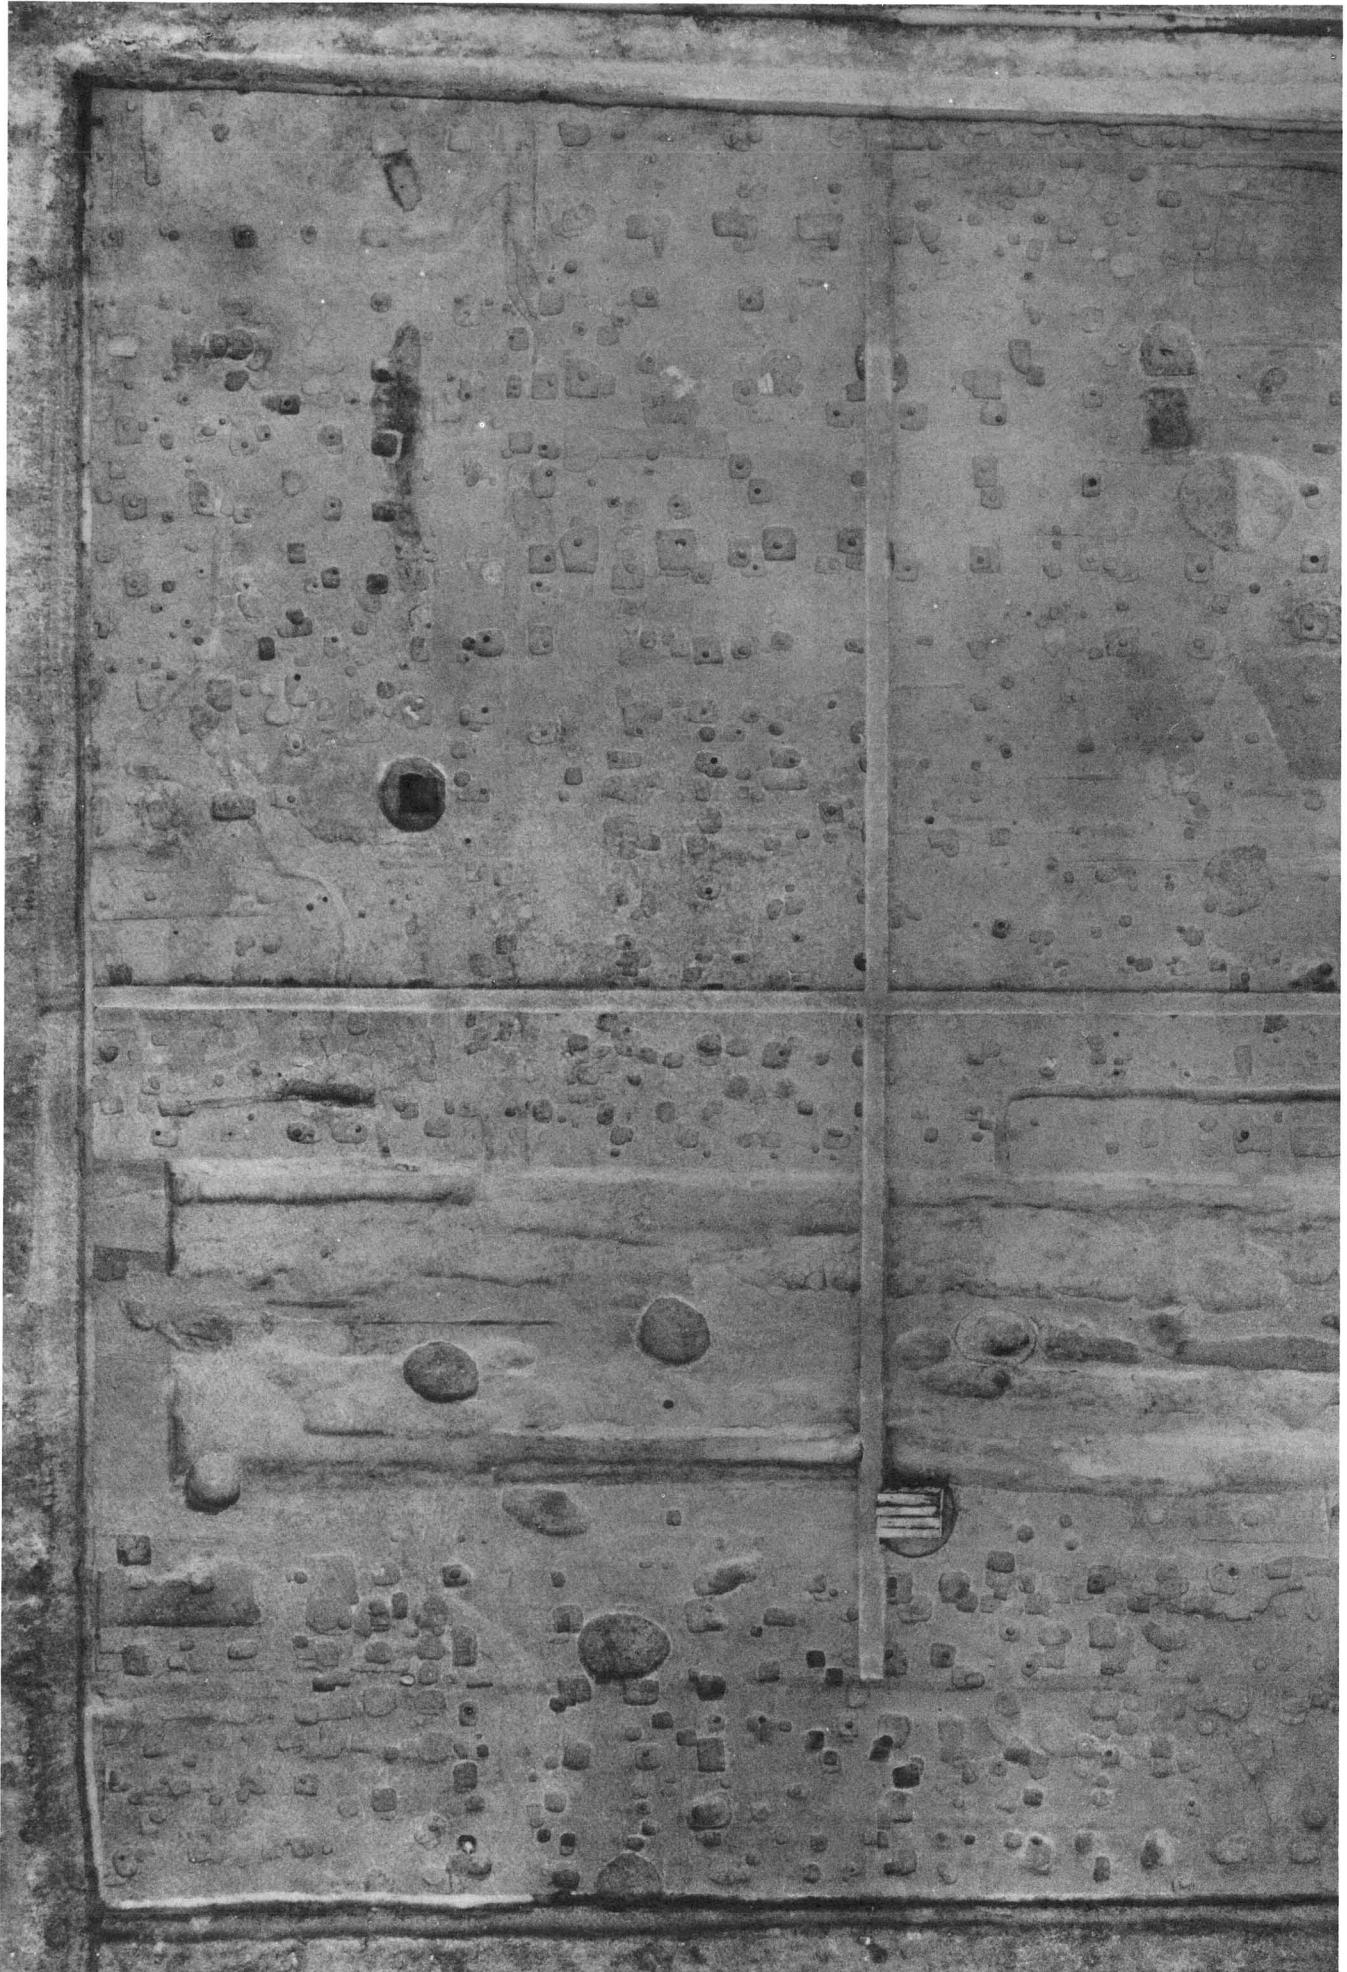

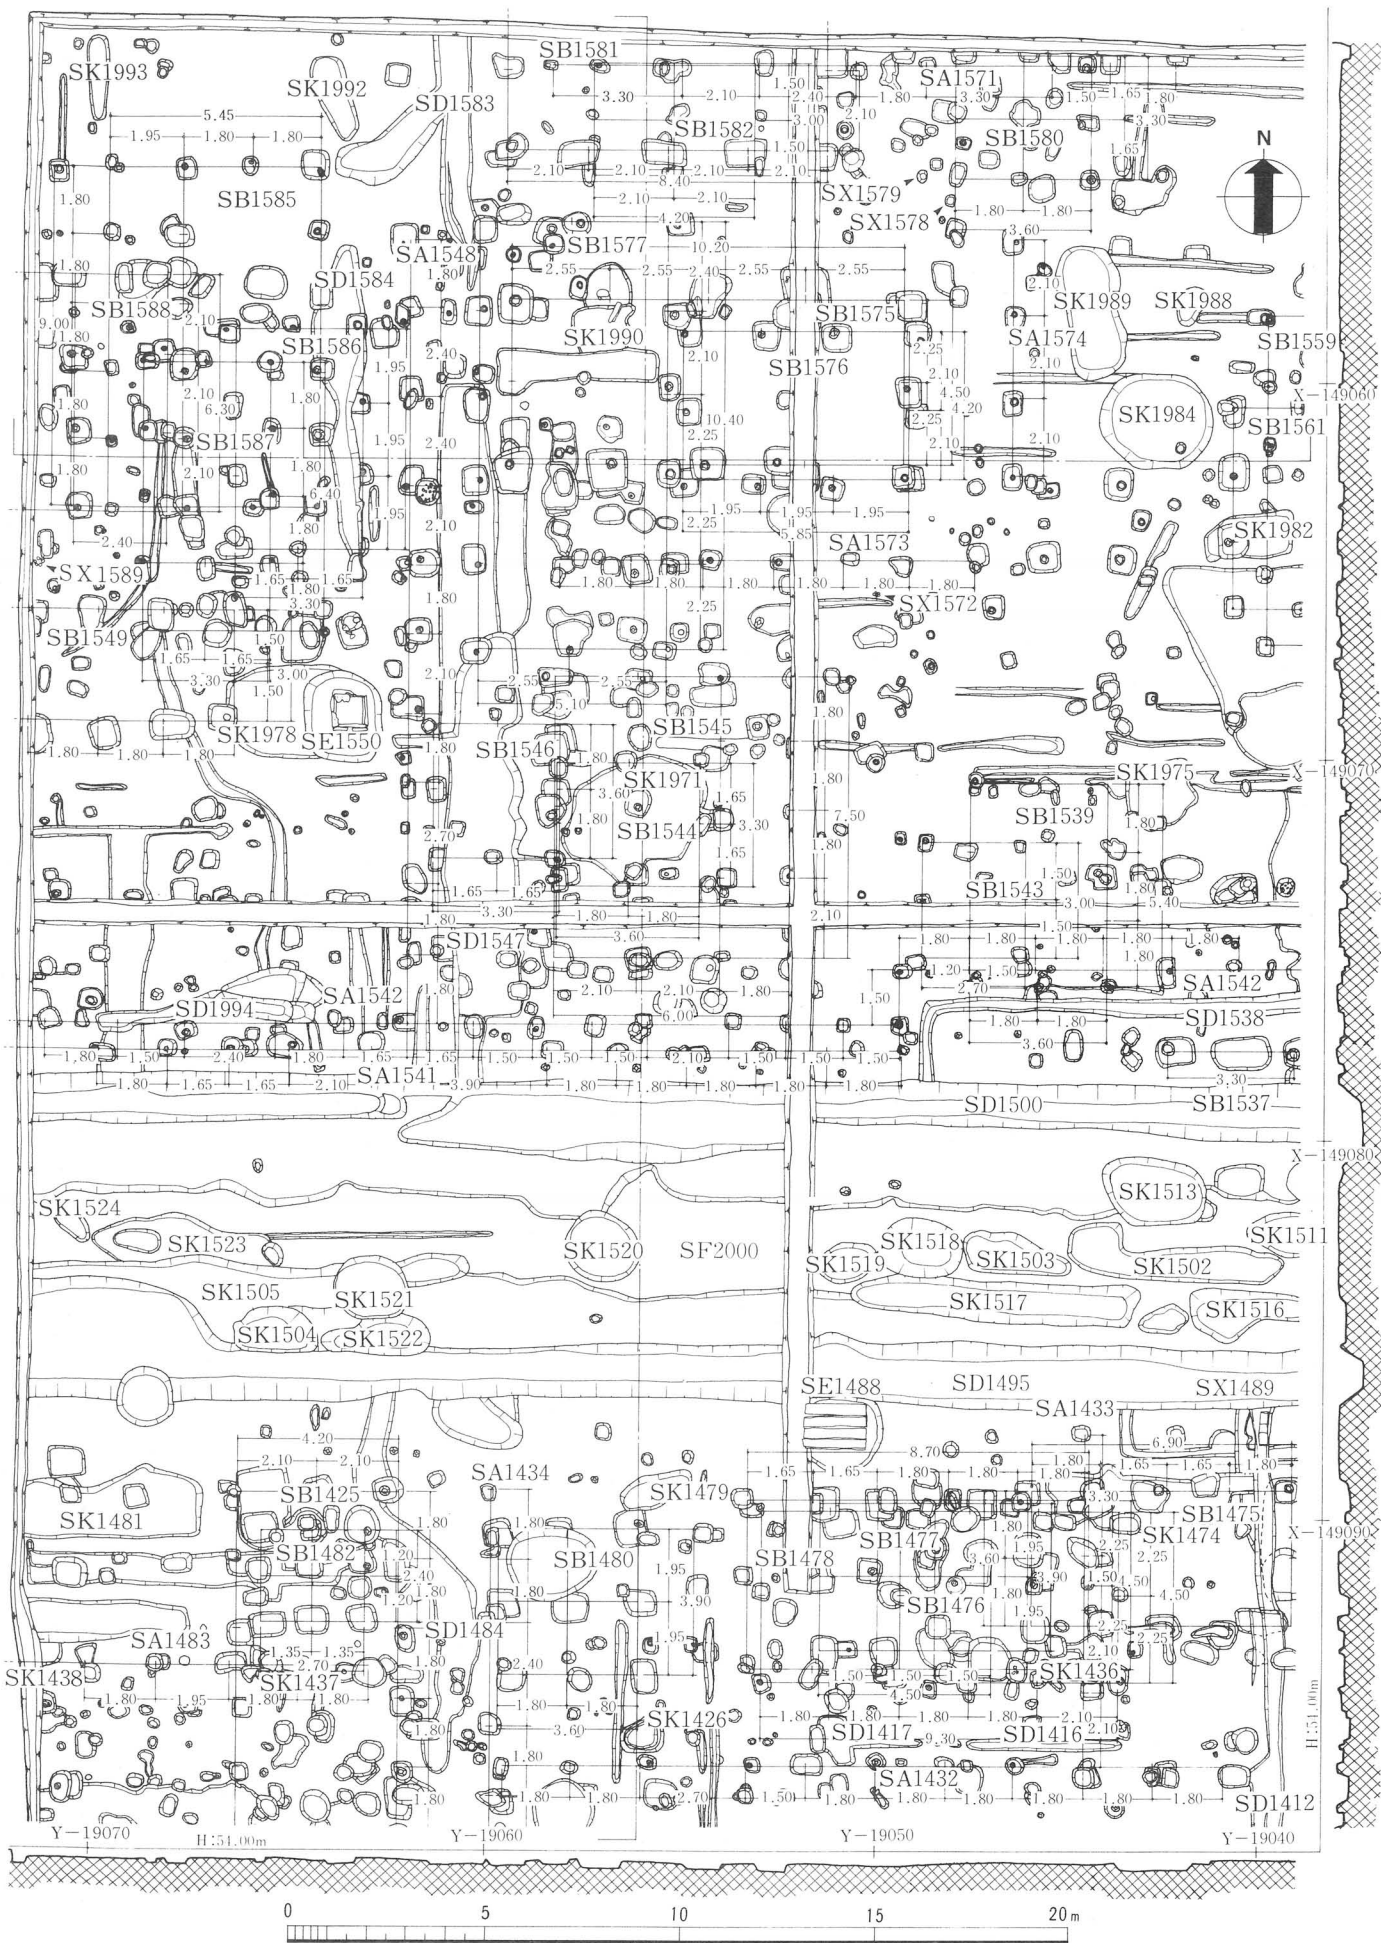



十三坪垂直写真 1/200

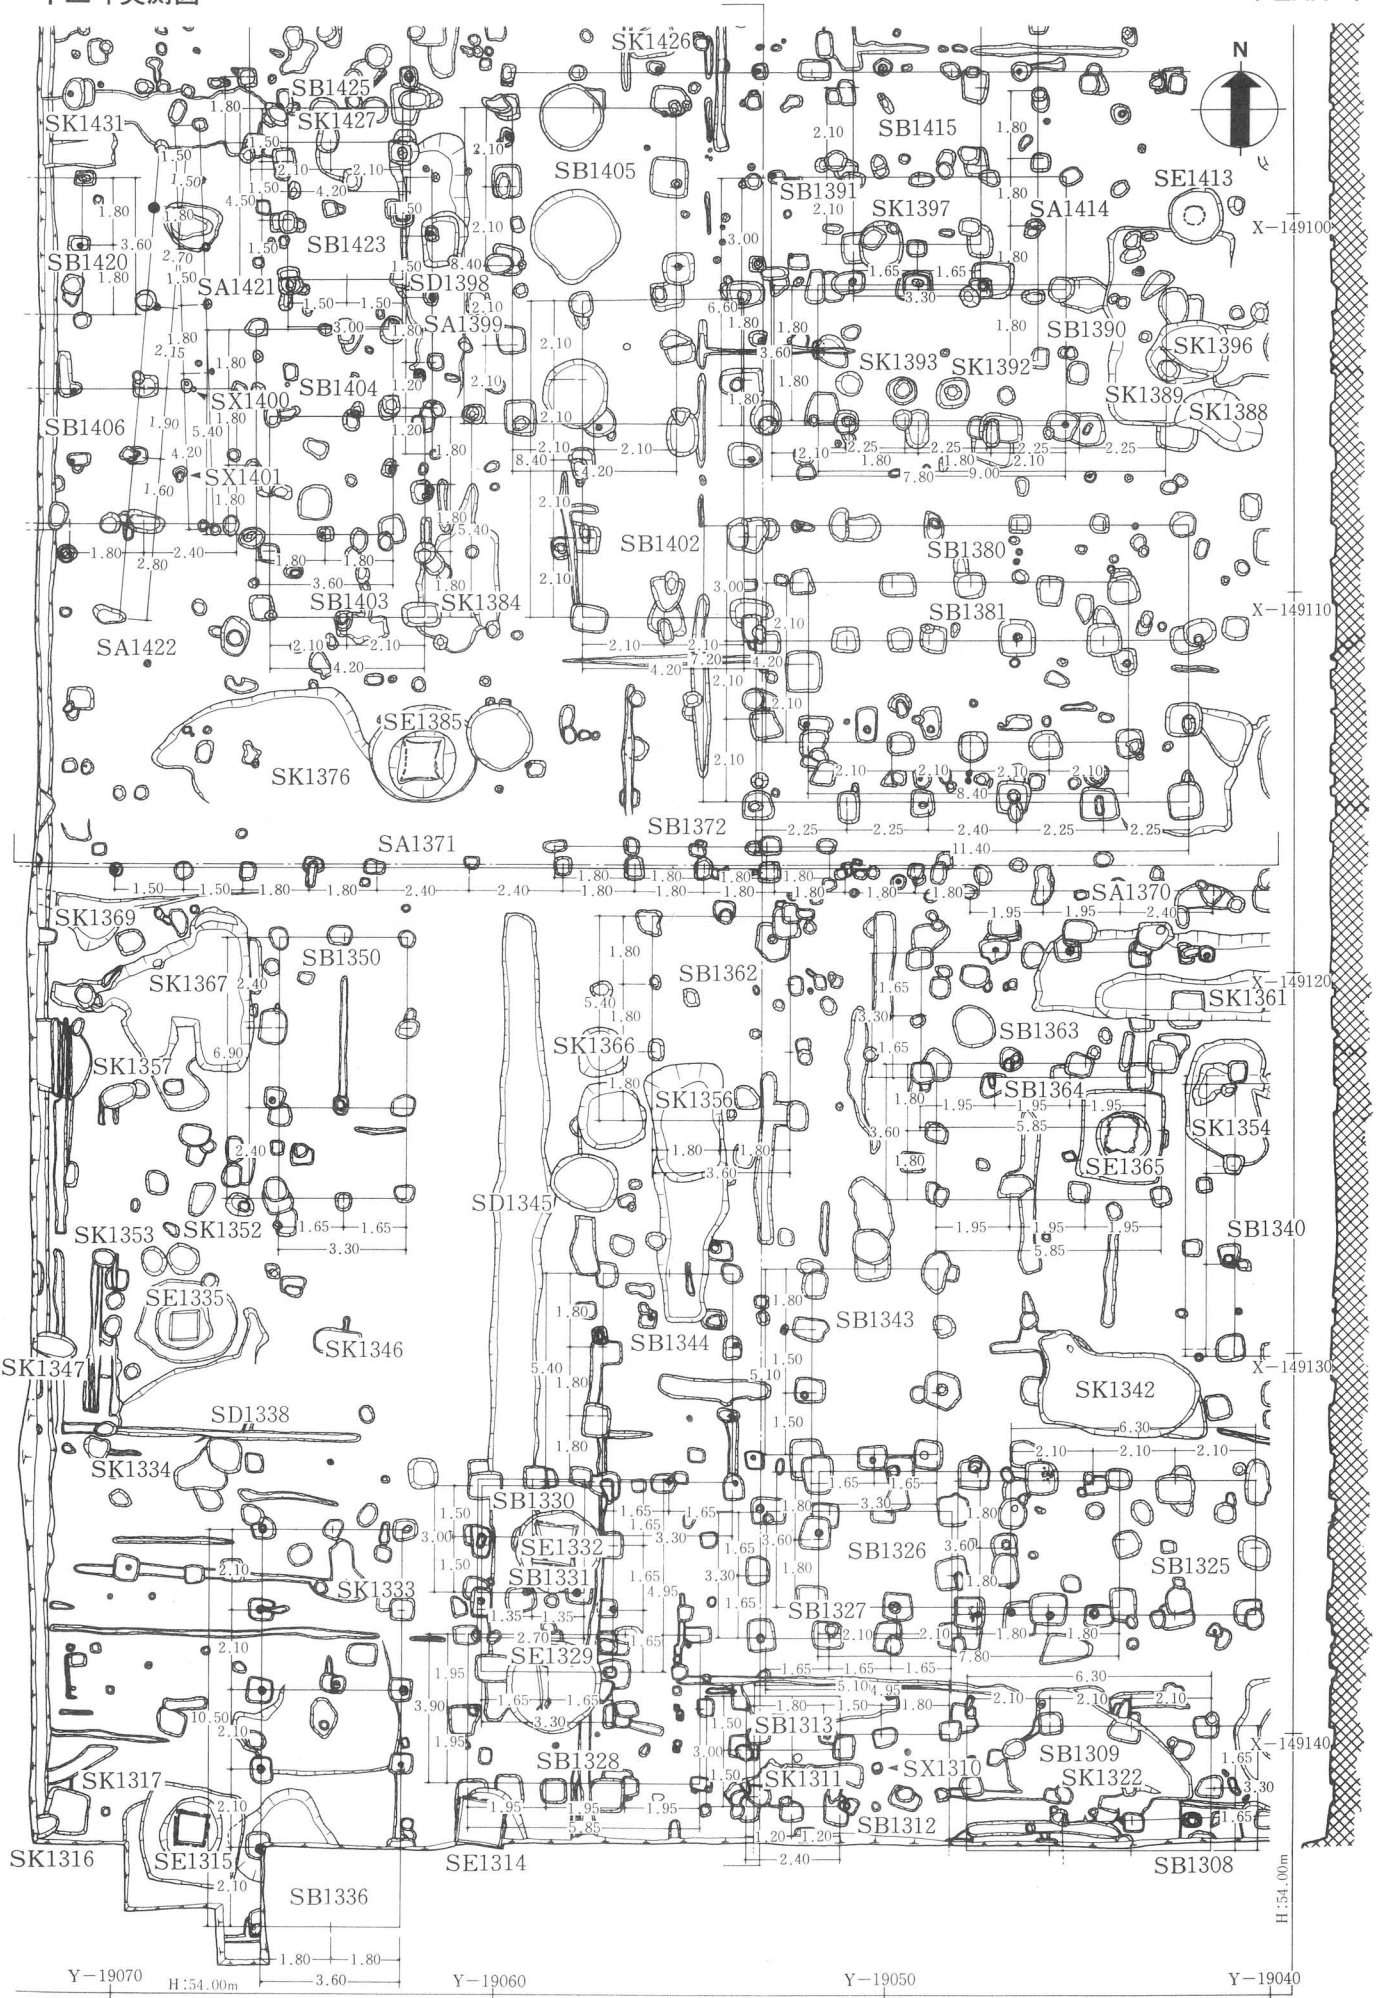

H:54.00m

